



Jardim Residencial
CAMBUY


REALIZAÇÃO:



Taiagua
LOTEAMENTOS

QUADRO INFORMATIVO:

- Loteamento Aprovado pela prefeitura Municipal de Piracicaba conforme alvará 0002/2012, processo 13.513/2006.
- Conclusão Obras conforme Termo de Verificação de Obras - TVO emitido em 06.01.2012.
- Registrado do empreendimento em 26.07.2012 no Primeiro Oficial de Registro de Imóveis de Piracicaba sobre R.6 na Matrícula 70.354.
- Restrições:
 1. As edificações deverão ser, obrigatoriamente, de alvenaria, concreto ou pré-fabricado em madeira, e que estejam de acordo com a legislação municipal.
 2. É proibida qualquer construção de edificações em madeira comum, folhas de flandres, zinco ou materiais equivalentes.
 3. Em todo o loteamento é proibida a destinação do imóvel à Igrejas, Templos ou similares; Depósito de ferro-velho, ou materiais p/ reciclagem e Desmanche de Veículos.
 4. Nos lotes da quadra "B", "D" e "E", é proibida a destinação do imóvel à Oficinas Mecânicas, Pintura e Funilaria; Serralheria; Marcenaria ou Fábrica de Móveis.

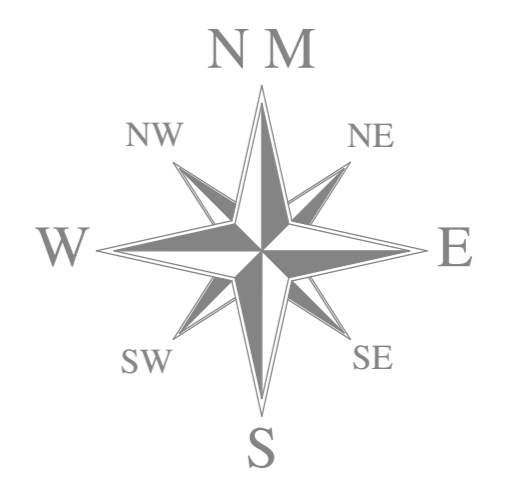


LEGENDA:

- Poço de Visita de Esgoto
- Poço de Visita de Galeria
- Boca de Lobo
- Caixa de Registro de Água
- Postes
- Arborização
- ▭ Muro de Arrimo
- ▭ Faixa "Non Aedificandi"
- Lotes Vendidos
- Poste de Sinalização Viária
- Guia Rebaixada

QUADRO DE ÁREAS (m²)

Especificação	Área (m²)	%
Lotes (177unidades)	40.609,18	59,90
Sistema Viário	16.984,83	25,05
Área Institucional	3.393,47	5,01
Áreas Verdes (A.P.P.)	-----	-----
Sistema de Lazer	6.802,94	10,04
ÁREA LOTEADA	67.790,42	100,00

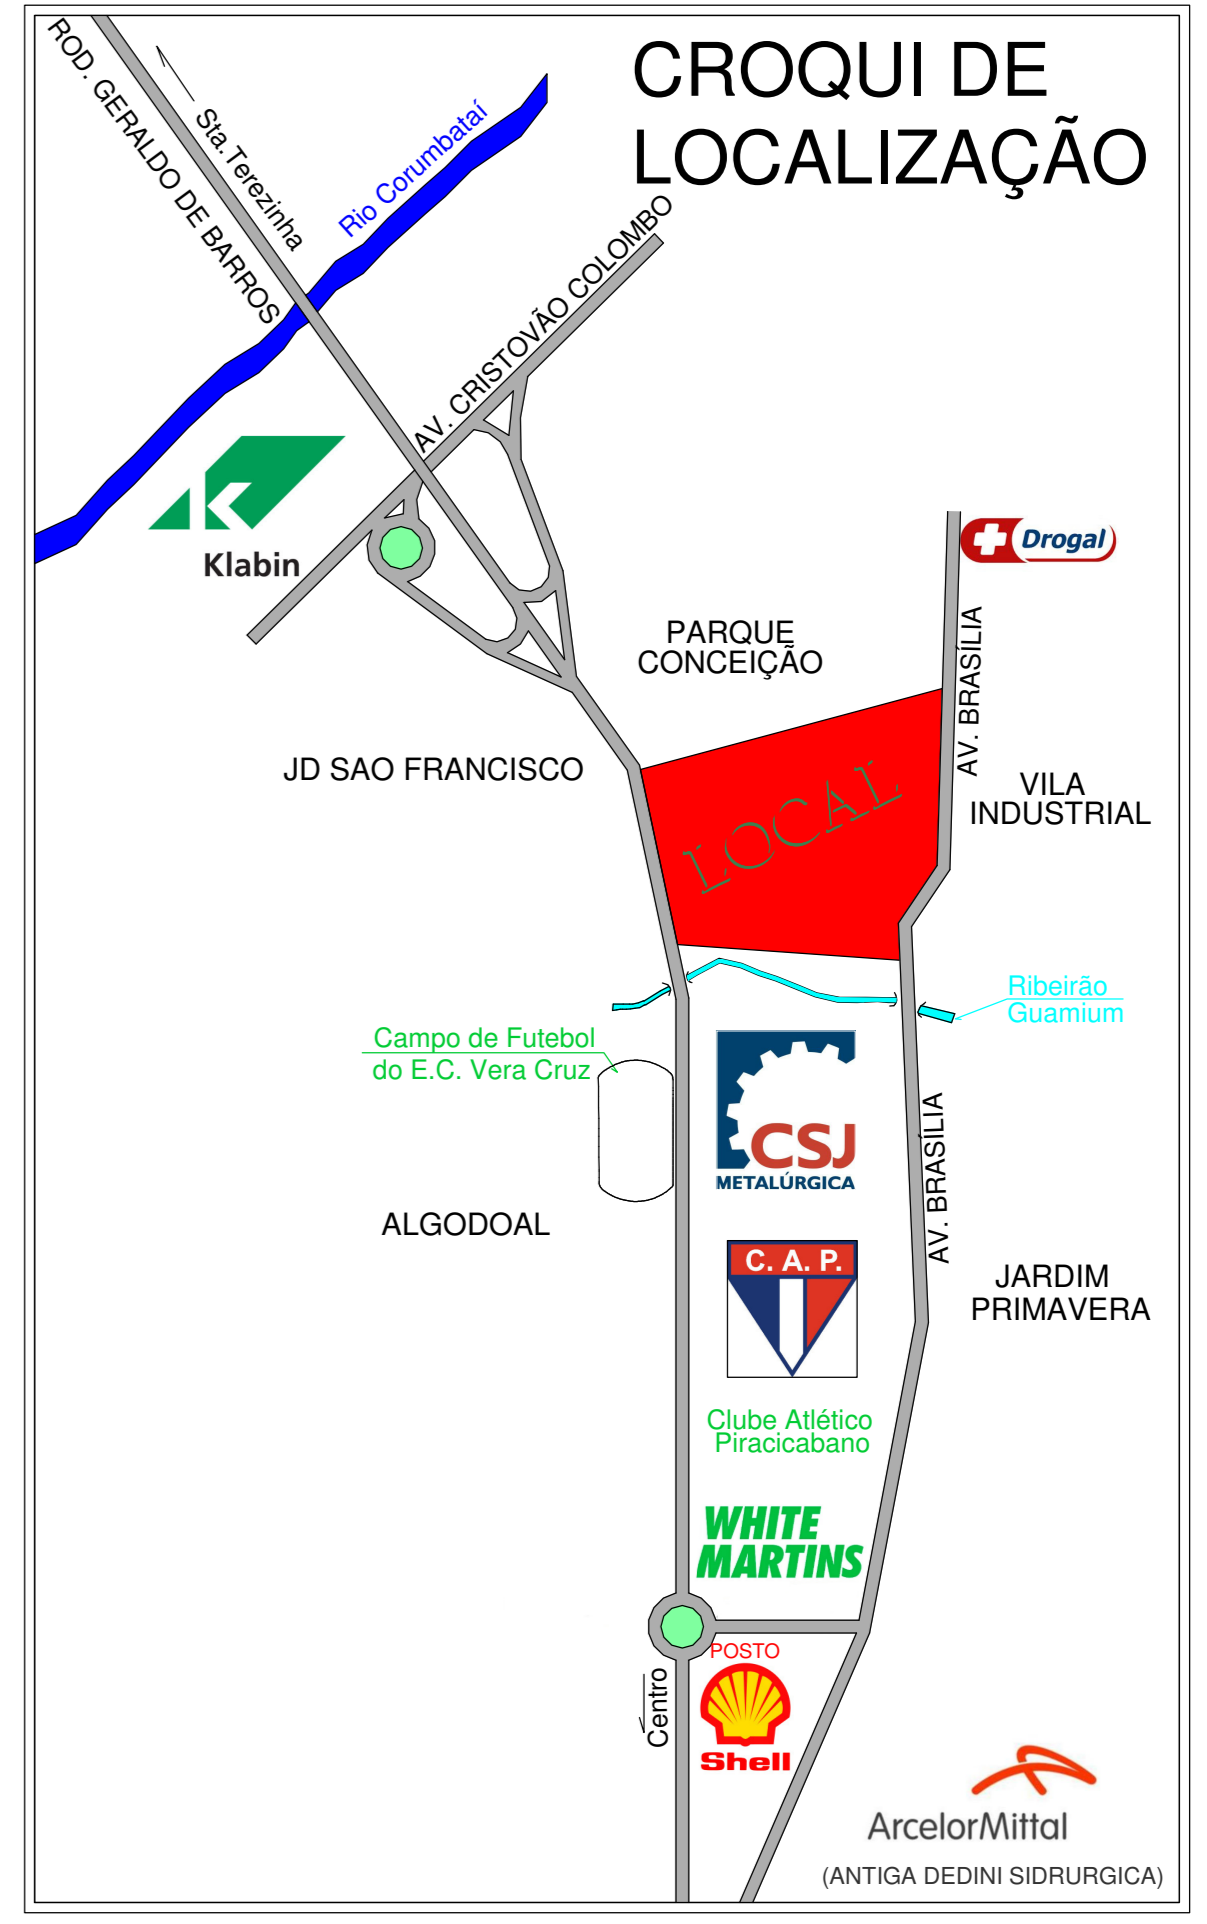

Atualizado em 07/03/2023